

LATVIJAS REPUBLIKA

ZEMES ROBEŽU PLĀNS

Zemes vienības kadastra apzīmējums: 42920070363

Plāns izgatavots pamatojoties uz Vecpiebalgas novada pašvaldības 2009.gada 16.decembra lēmumu Nr.9 (protokols Nr.19) "Par zemes vienību piekritību pašvaldībai", un pamatojoties uz Vecpiebalgas novada pašvaldības 2014.gada 24.aprīļa lēmumu Nr.20 (protokols Nr.5) "Par nekustamā īpašuma sadalīšanu un sagatavošanu atsavināšanai"

Robežas uzmērītas: 02.08.2021. - 16.08.2021.

Plāna mērogs 1: 1000


Zemes vienības platība: 0.7960 ha



SIA "Latīpašums-mērniecības birojs" biroja vadītāja	Inita Upena		16.08.2021.
Ierosinātājs ir informēts par kadastrālās uzmērīšanas laikā veiktajām darbībām, to rezultātiem.	Cēsu novada pašvaldības pilnvarota persona Daina Slaidiņa		16.08.2021.

ZEMES VIENĪBA UZMĒRĪTA
LKS-92 TM
Mēroga koeficients: 0.999751

ZEMES VIENĪBAS IZVIETOJUMA SHĒMA

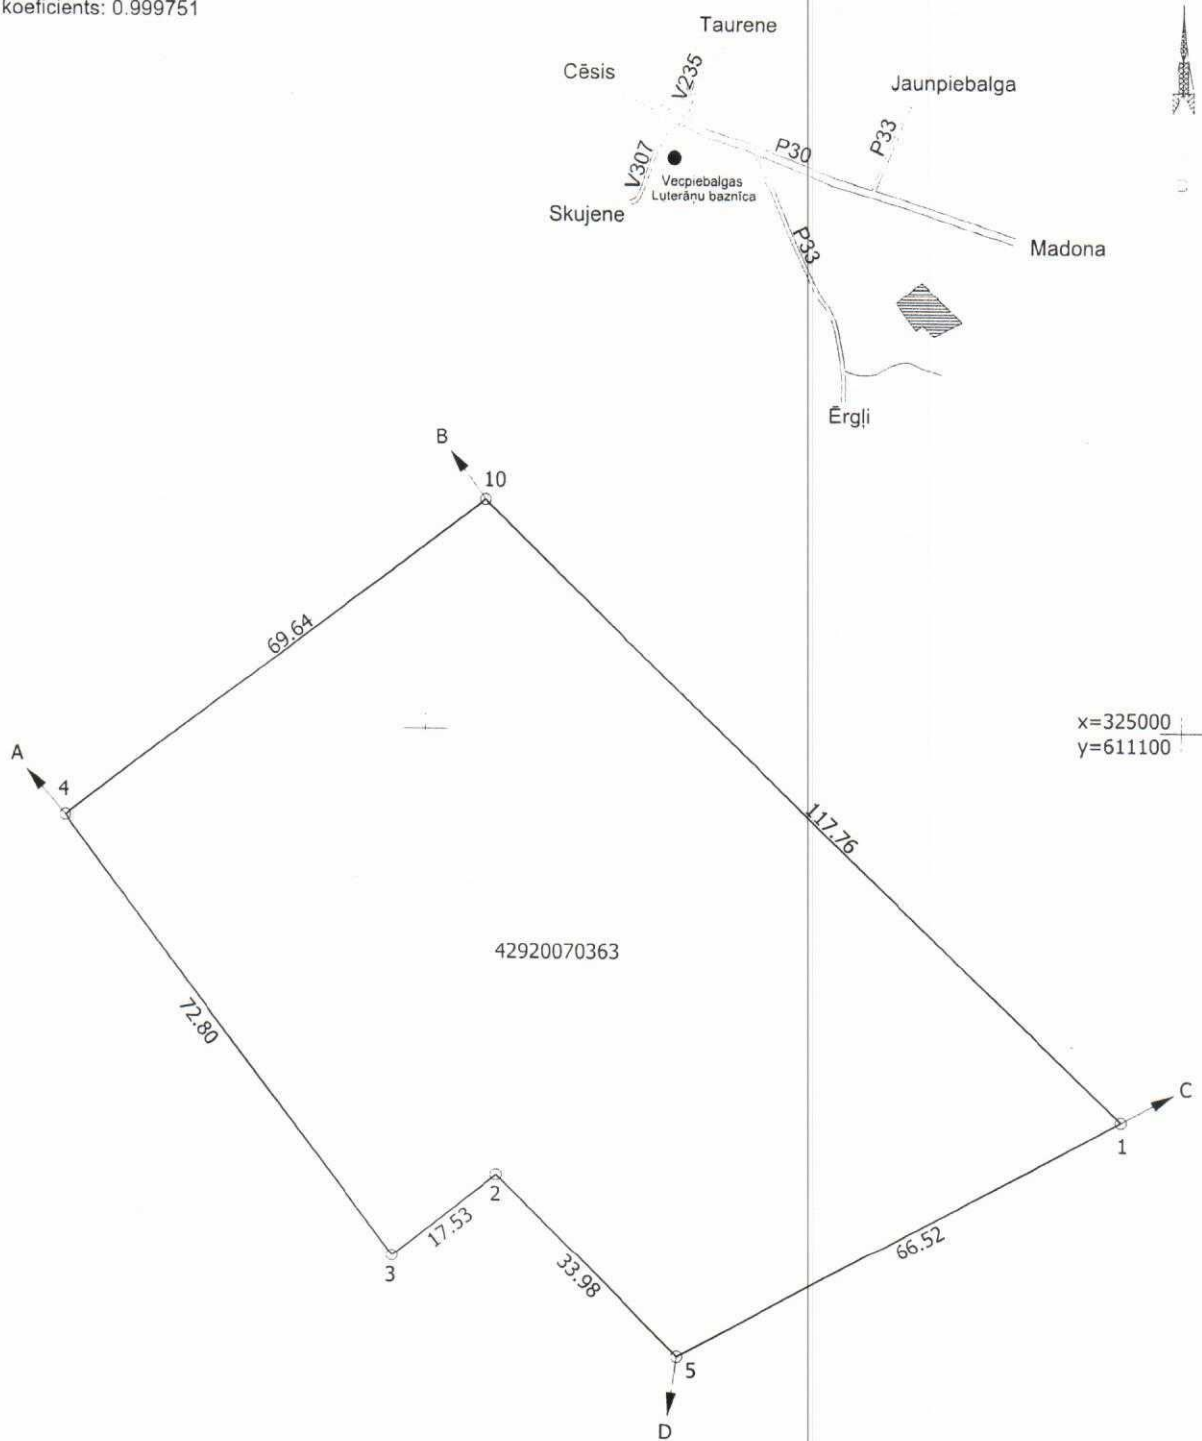

x=325000
y=611100

Robežjošo zemes vienību saraksts:
no A līdz B: 42920070207
no B līdz C: 42920070362
no C līdz D: 42920070486
no D līdz A: 42920070033 "Kalna Butleri"

Plāna mērogs 1: 1000
Zemes vienības platība: 0.7960 ha

Mērnieks Viktors Poškus (sertifikāts Nr. AB0121, izsniegts 07.09.2015., derīgs 06.09.2025.)
apliecina, ka plāns izgatavots atbilstoši Ministru kabineta 2011.gada 27.decembra
noteikumiem Nr.1019 "Zemes kadastrālās uzmērīšanas noteikumi"

Viktors Poškus

Viktors Poškus

16.08.2021.

LATVIJAS REPUBLIKA

SITUĀCIJAS PLĀNS

Zemes vienības kadastra apzīmējums: 42920070363

Situācijas elementi uzmērīti: 02.08.2021. - 16.08.2021.

Plāna mērogs 1: 1000


Zemes vienības platība: 0.7960 ha



SIA "Latīpašums-mērniecības birojs" biroja vadītāja	Inita Upena		16.08.2021.
Ierosinātājs ir informēts par kadastrālās uzmērīšanas laikā veiktajām darbībām, to rezultātiem.	Cēsu novada pašvaldības pilnvarota persona Daina Slaidiņa		16.08.2021.

ZEMES LIETOŠANAS VEIDU EKSPLIKĀCIJA

Zemes vienības platība ha		TAJĀ SKAITĀ											† sk.		Pārējās zemes
Lauksaimniecībā izmant. zeme		Arauzeme	Augļu dārzi	Plāvas	Gaiņības	Meži	Krūmāji	Purvi	Ūdens objektu zeme	Zem ūdeņiem	zem zivju dīķiem	Zem ēkām un pagalmiem	Zem ceļiem		
0.7960	0.7960	-	-	0.7960	-	-	-	-	-	-	-	-	-	-	

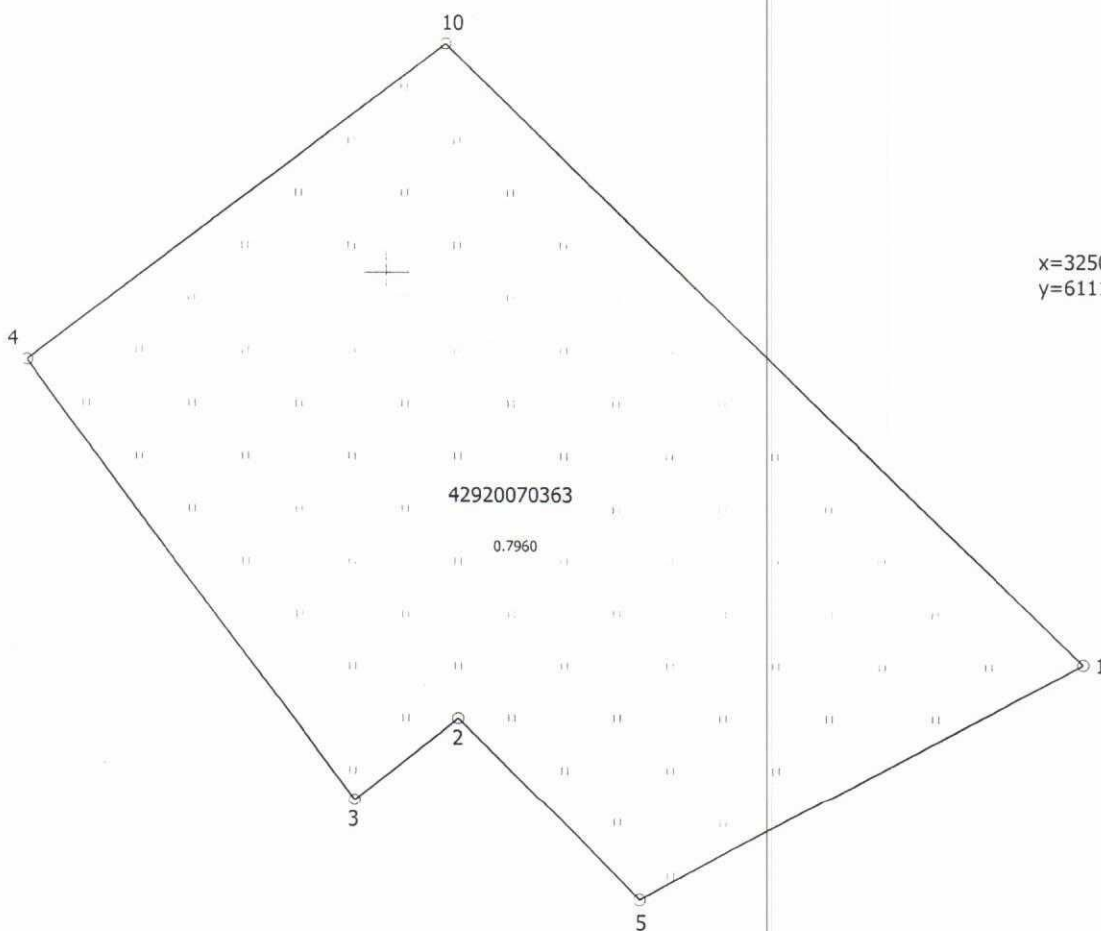

x=325000
y=611100

Plāna mērogs 1: 1000

Mērnieks Viktors Poškus (sertifikāts Nr. AB0121, izsniegts 07.09.2015., derīgs 06.09.2025.)
apliecina, ka plāns izgatavots atbilstoši Ministru kabineta 2011.gada 27.decembra
noteikumiem Nr.1019 "Zemes kadastrālās uzmērīšanas noteikumi"

Poškus

Viktors Poškus

16.08.2021.

LATVIJAS REPUBLIKA

APGRŪTINĀJUMU PLĀNS

Zemes vienības kadastra apzīmējums: 42920070363

Apgrūtinājumu saraksts:

1.	7313060000 - aizsargājamo ainavu apvidus teritorija, ja tā nav iedalīta funkcionālajās zonās - 0.7960 ha
2.	7314020101 - vides un dabas resursu aizsardzības aizsargjoslas (aizsardzības zonas) teritorija ap kultūras pieminekli laukos - 0.0808 ha


Apgrūtinājumu plāns izgatavots: 2021.gada 16.augustā

Plāna mērogs 1: 1000

Zemes vienības platība: 0.7960 ha



Saskaņoja: Cēsu novada Vecpiebalgas apvienības pārvaldes attīstības plānošanas un uzņēmējdarbības galvenā nekustamā īpašuma speciāliste	Daina Slaidiņa	e-paraksts	17.08.2021.
SIA "Latīpašums-mērniecības birojs" biroja vadītāja	Inita Upena		17.08.2021.
Ierosinātājs ir informēts par kadastrālās uzmērīšanas laikā veiktajām darbībām, to rezultātiem.	Cēsu novada pašvaldības pilnvarota persona Daina Slaidiņa		17.08.2021.

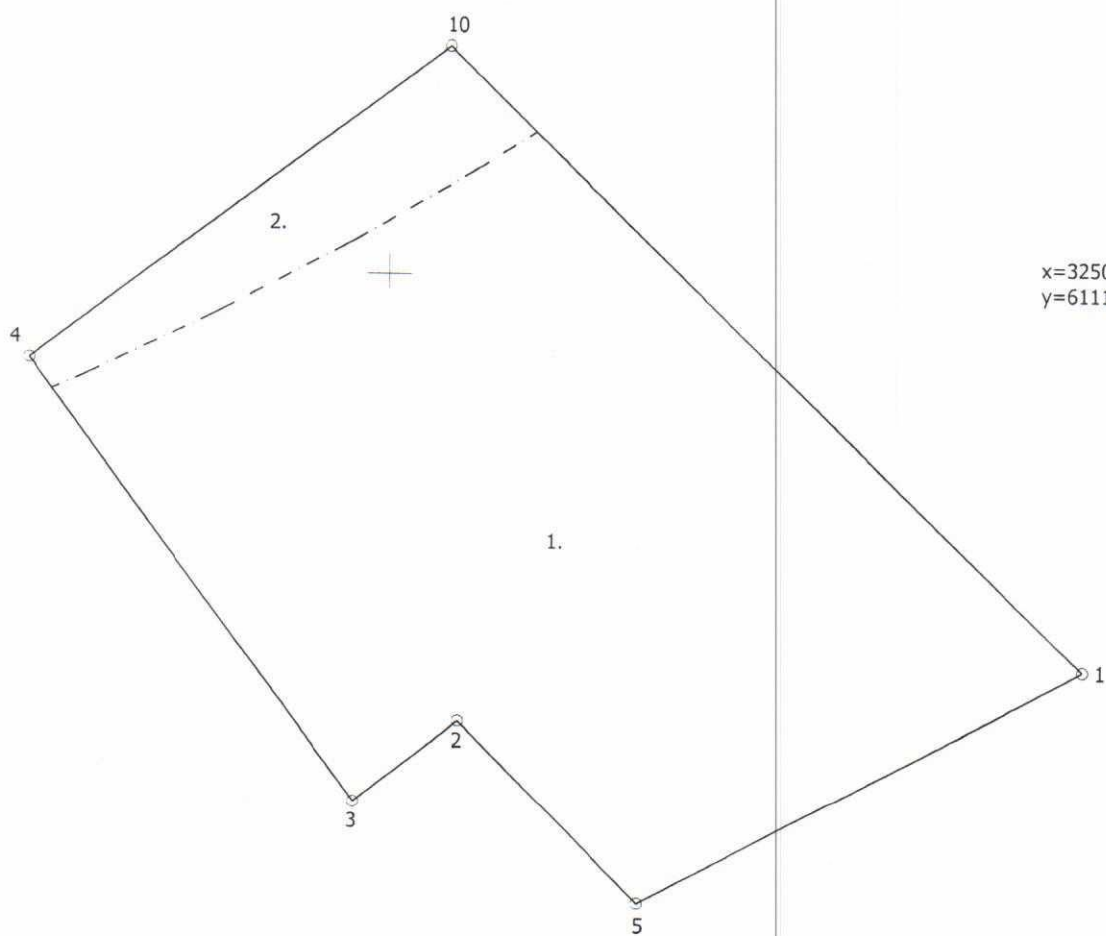

x=325000
y=611100

Plāna mērogs 1: 1000

Mērnieks Viktors Poškus (sertifikāts Nr. AB0121, izsniegts 07.09.2015., derīgs 06.09.2025.)
apliecina, ka plāns izgatavots atbilstoši Ministru kabineta 2011.gada 27.decembra
noteikumiem Nr.1019 "Zemes kadastrālās uzmērīšanas noteikumi"

[Handwritten signature]

Viktors Poškus

16.08.2021.

Kadastra informācija par zemes vienības reģistrāciju/aktualizāciju un tās vērtību

1. Kadastra objekta identifikators

1.1. Zemes vienības kadastra apzīmējums:..... 42920070363

1.2. Nekustamā īpašuma kadastra numurs:..... 42920070364

6. Zemes vienības pamatdati

6.1. Zemes vienība ar kadastra apzīmējumu... 42920070363

6.1.1. Adrese:..... Nav

6.1.2. Zemes vienības statuss:..... pašvaldībai piekritīgā zeme

6.1.3. Zemes vienības platība:..... 0.796ha

6.1.4. Zemes vienības platības sadalījums pa lietošanas veidiem ha:

Lauksaimniecībā izmantojamā zeme (LIZ)					Mežs	Krūmājs	Purvs	Ūdens objektu zeme			Zeme zem ēkām un pagalmiem	Zeme zem ceļiem	Pārējās zemes	LIZ meliorētās LIZ veiktā līdz 31.12.2007)
Kopā	t. sk. Aramzeme	t. sk. Augļu dārzs	t. sk. Pļava	t. sk. Ganības				Kopā	t. sk. Zeme zem ūdeņiem	t. sk. Zeme zem zivju dīkiem				
0.796			0.796											

6.1.5. Zemes vienības vidējais LIZ kvalitātes novērtējums ballēs:..... 20

6.1.6. Jaunaudzes platība:..... Nav

6.1.7. Uz zemes vienības ir reģistrētas būves ar kadastra apzīmējumu(-iem):..... Nav

6.1.8. Uz zemes vienības ir pirmsreģistrētas būves ar kadastra apzīmējumu(-iem):..... Nav

6.1.9. Veicot kadastrālo uzmērīšanu apvidū nav konstatētas būves ar kadastra apzīmējumu(-iem):..... Nav

7. Zemes vienības daļas pamatdati

7.1. Dati par zemes vienības daļu nav reģistrēti

8. Zemes vienības, zemes vienības daļas nekustamā īpašuma lietošanas mērķi

8.1. Zemes vienība ar kadastra apzīmējumu ... 42920070363

Nekustamā īpašuma lietošanas mērķis	NĪLM kods	Kopplatība, ha	Lauksaimniecībā izmantojamā zeme (LIZ)					Mežs	Krūmājs	Purvs	Ūdens objektu zeme			Zeme zem ēkām un pagalmiem	Zeme zem ceļiem	Pārējās zemes	LIZ meliorētās LIZ veiktā līdz 31.12.2007)
			Kopā	t. sk. Aram zeme	t. sk. Augļu dārzs	t. sk. Pļava	t. sk. Ganības				Kopā	t. sk. Zeme zem ūdeņiem	t. sk. Zeme zem zivju dīkiem				
	Kopā:	0.796	0.796			0.796											
0101 - Zeme, uz kuras galvenā saimnieciskā darbība ir lauksaimniecība	0101	0.796	0.796			0.796											

9. Nekustamā īpašuma objekta apgrūtinājumi

9.1. Zemes vienības kadastra apzīmējums... 42920070363

Kārtas numurs	Apgrūtinājuma kods	Apgrūtinājuma apraksts	Apgrūtinājumam piekritīgā platība	Apgrūtinājuma noteikšanas datums
1	7313060000	aizsargājamo ainavu apvidus teritorija, ja tā nav iedalīta funkcionālajās zonās	0.796ha	16.08.2021

Izdrukā ID: 390002517941	Izdrukā datums: 02.09.2021	1 no 2
--------------------------	----------------------------	--------

Skaidrojumi:

Nav – Kadastra informācijas sistēmā dati nav reģistrēti; Neregistrē – atbilstoši normatīvajiem aktiem dati netiek reģistrēti

Kārtas numurs	Apgrūtinājuma kods	Apgrūtinājuma apraksts	Apgrūtinājumam piekritīgā platība	Apgrūtinājuma noteikšanas datums
2	7314020101	vides un dabas resursu aizsardzības aizsargjoslas (aizsardzības zonas) teritorija ap kultūras pieminekli laukos	0.0808ha	16.08.2021

19. Nomas pamatdati

19.1. Noma nav reģistrēta

20. Kadastra informācijas sistēmā uzturētās aktuālās vērtības

20.1. Nekustamā īpašuma novērtējums kadastrā: ... 494 EUR

20.2. Nekustamā īpašuma kadastrālā vērtība: ... 494 EUR

20.3. Nekustamā īpašuma objekta kadastrālā vērtība:

20.3.1. Zemes vienība ar kadastra apzīmējumu ... 42920070363

Kadastrālā vērtība	Vērtēšanas datums	Mežaudzes vērtība
494 EUR	29.08.2021	Nav

24. Zemes vienības, zemes vienības daļas kadastrālā uzmērīšana

24. 1. Zemes vienība ar kadastra apzīmējumu ... 42920070363

24.1.1. Mērniecības metode: ... uzmērīts LKS-92TM

24.1.2. Uzmērīšanas datums: ... 16.08.2021

24.1.3. Mērnieks: ... Viktors Poškus

16.08.2021. zemes robežu plāns reģistrēts 2021.gada 2.septembrī.

16.08.2021. situācijas plāns reģistrēts 2021.gada 2.septembrī.

16.08.2021. apgrūtinājumu plāns reģistrēts 2021.gada 2.septembrī.