


APSTIPRINU:  
Vecpiebalgas novada domes priekšsēdētājs  
I. Putniņš

# Vecpiebalgas novada IELU un CEĻU KARTE apdzīvotā vietā TAURENE

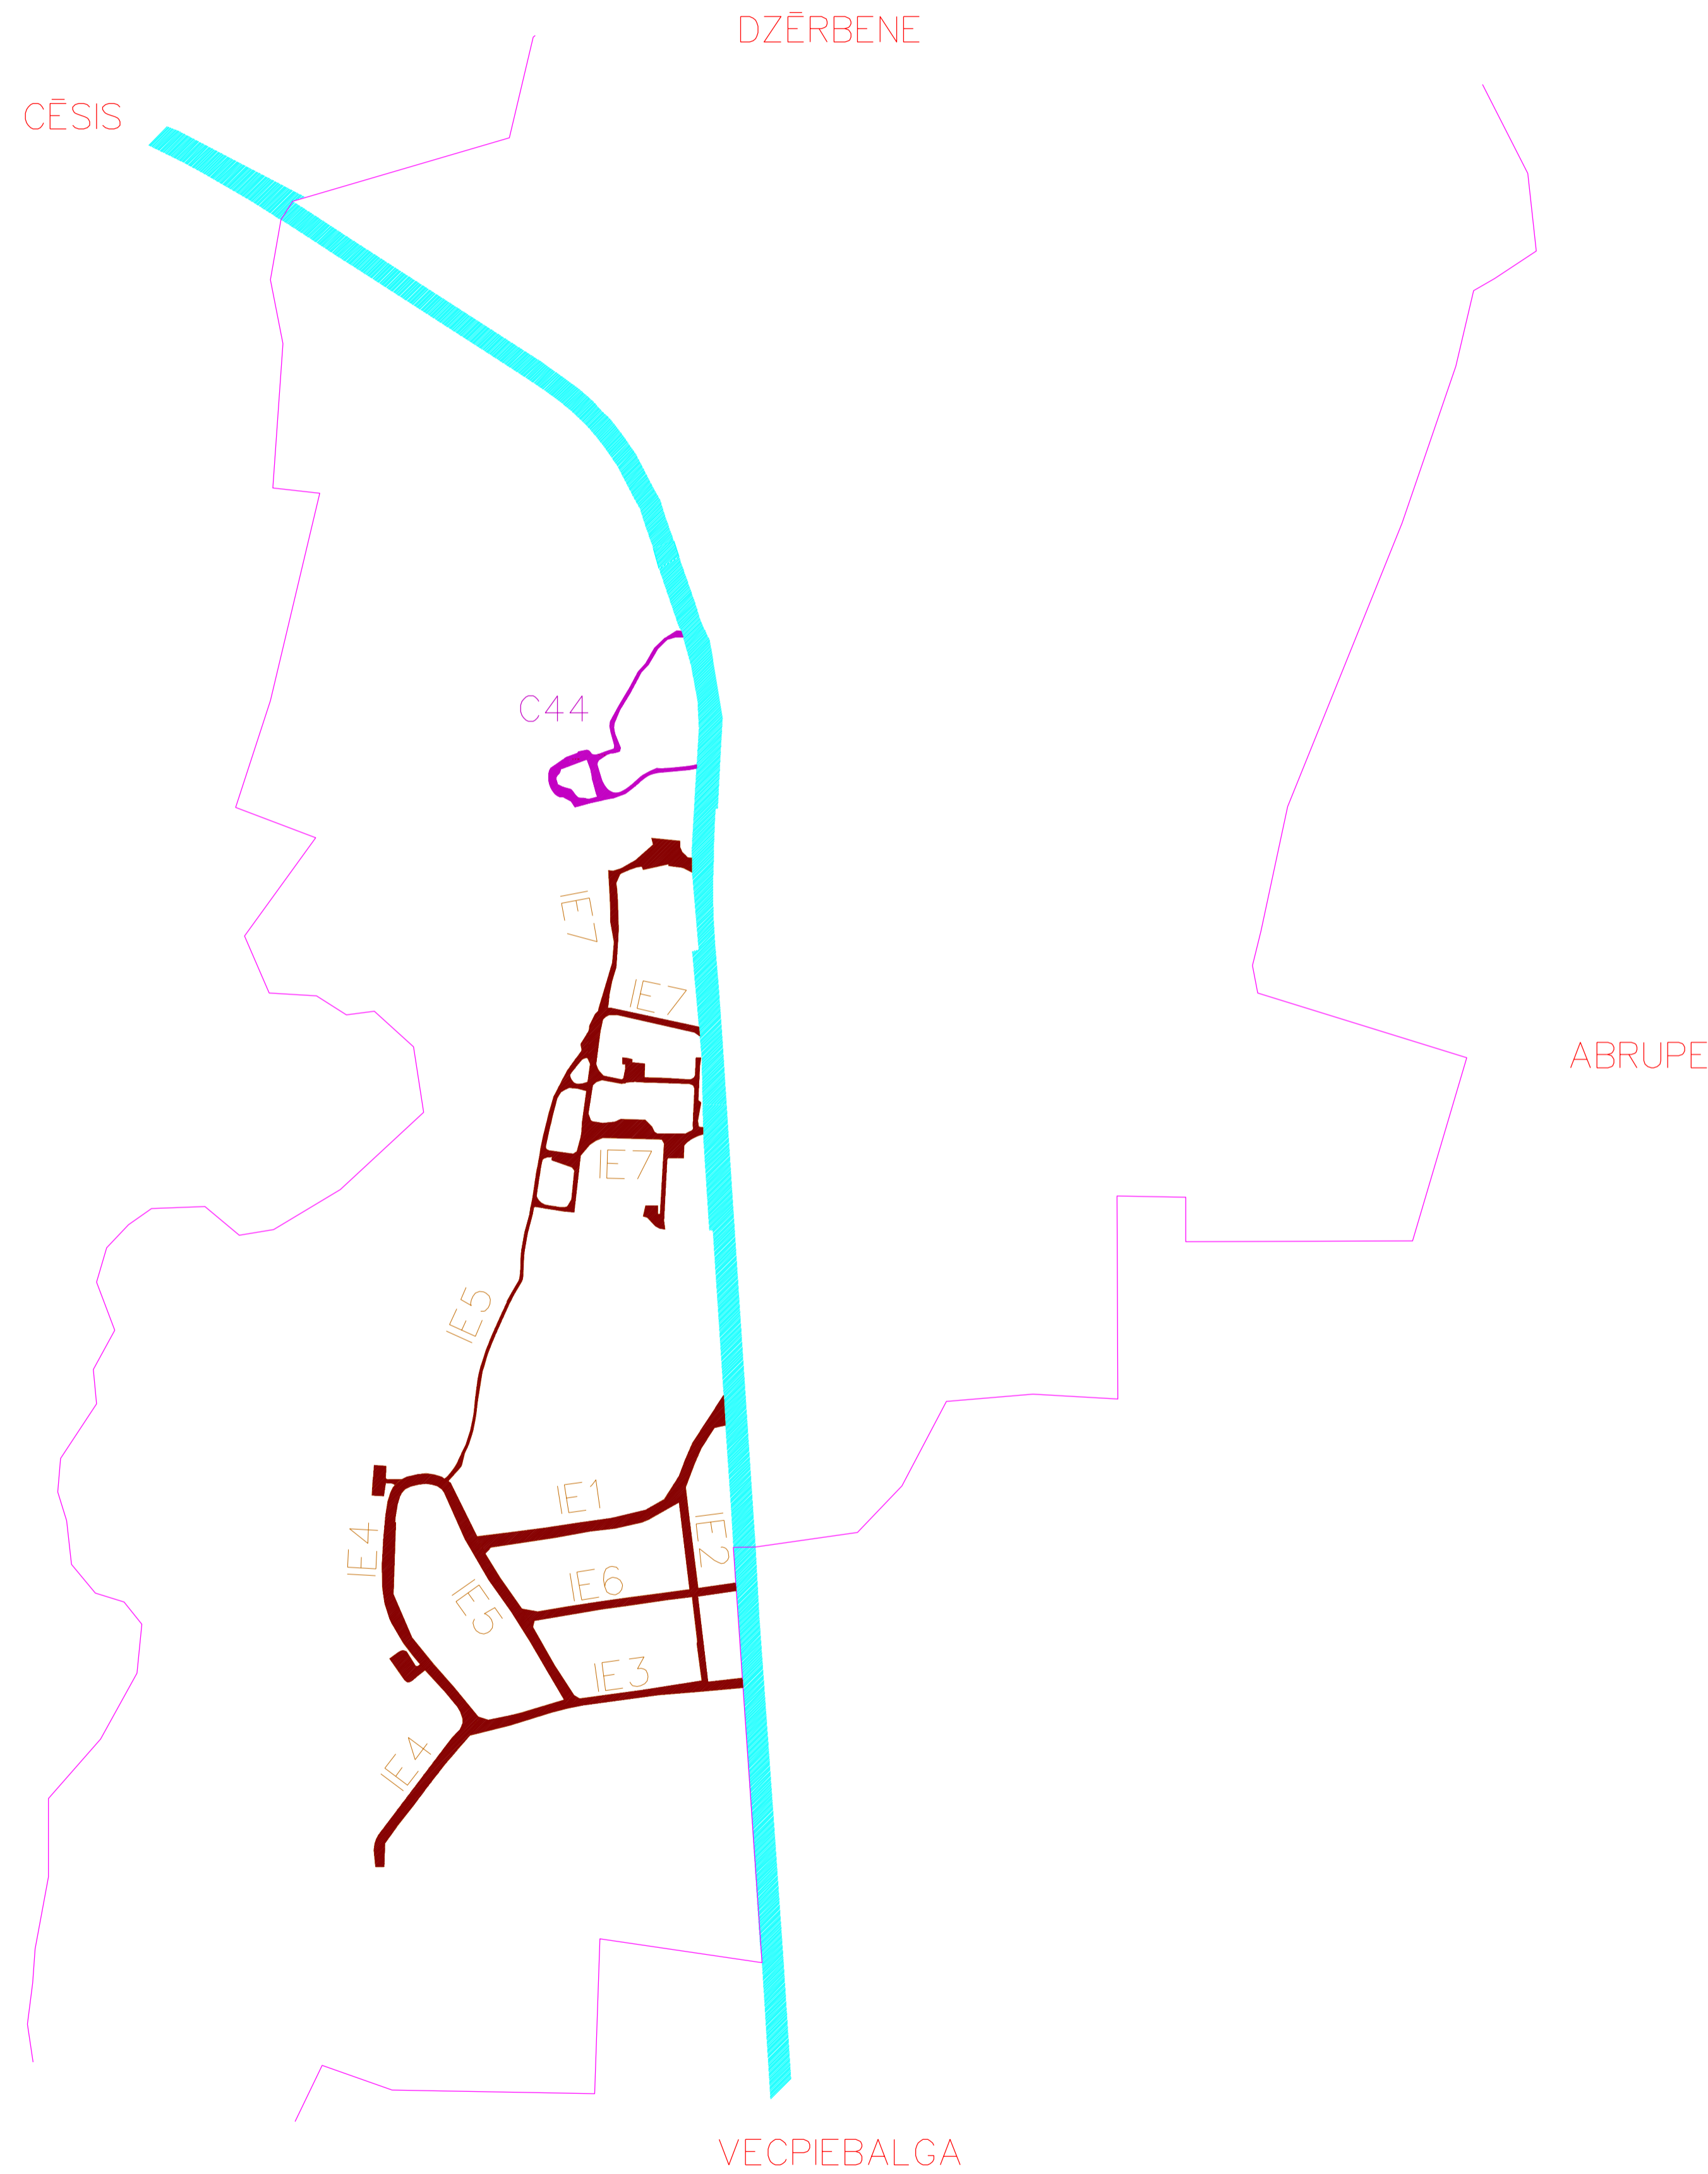

Nr. p.k.	Ielas nosaukums	Āpzīmējums kartē
1	Parka iela	IE 1
2	Vecpiebalgas iela	IE 2
3	Ezera iela	IE 3
4	Krasta iela	IE 4
5	Meža iela	IE 5
6	Brežģa iela	IE 6
7	Gaujas iela	IE 7

Nr.P.K.	Ceļa nosaukums	Ceļa grupa, Nr.
1	Nēķina muižas piebraucamais ceļš	C 44

## APZĪMĒJUMI

IE 3 pašvaldības iela


P 30 valsts reģionālais autoceļš

V 299 valsts vietējais autoceļš

C44 pašvaldības C grupas ceļš

Tauresnes ciema robeža

M 1 : 10 000

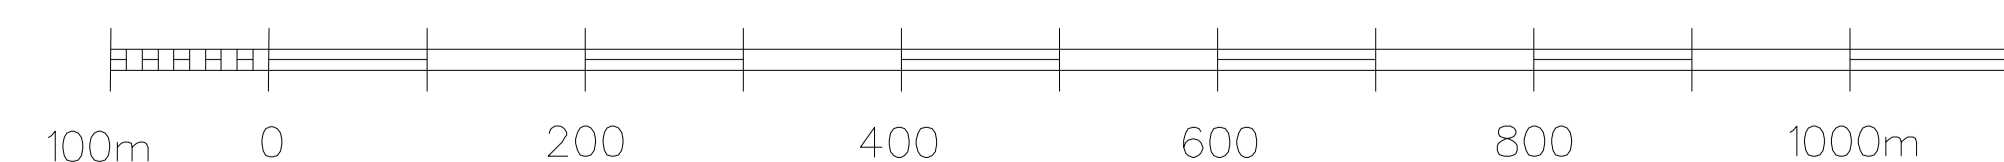

Karti izgatavoja Andris Balodis