



# Vecpiebalgas novada IELU un CEĻU KARTE apdzīvotā vietā INEŠI

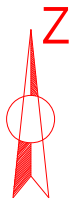

APSTIPRINU:  
Vecpiebalgas novada domes priekšsēdētājs  
I. Putniņš

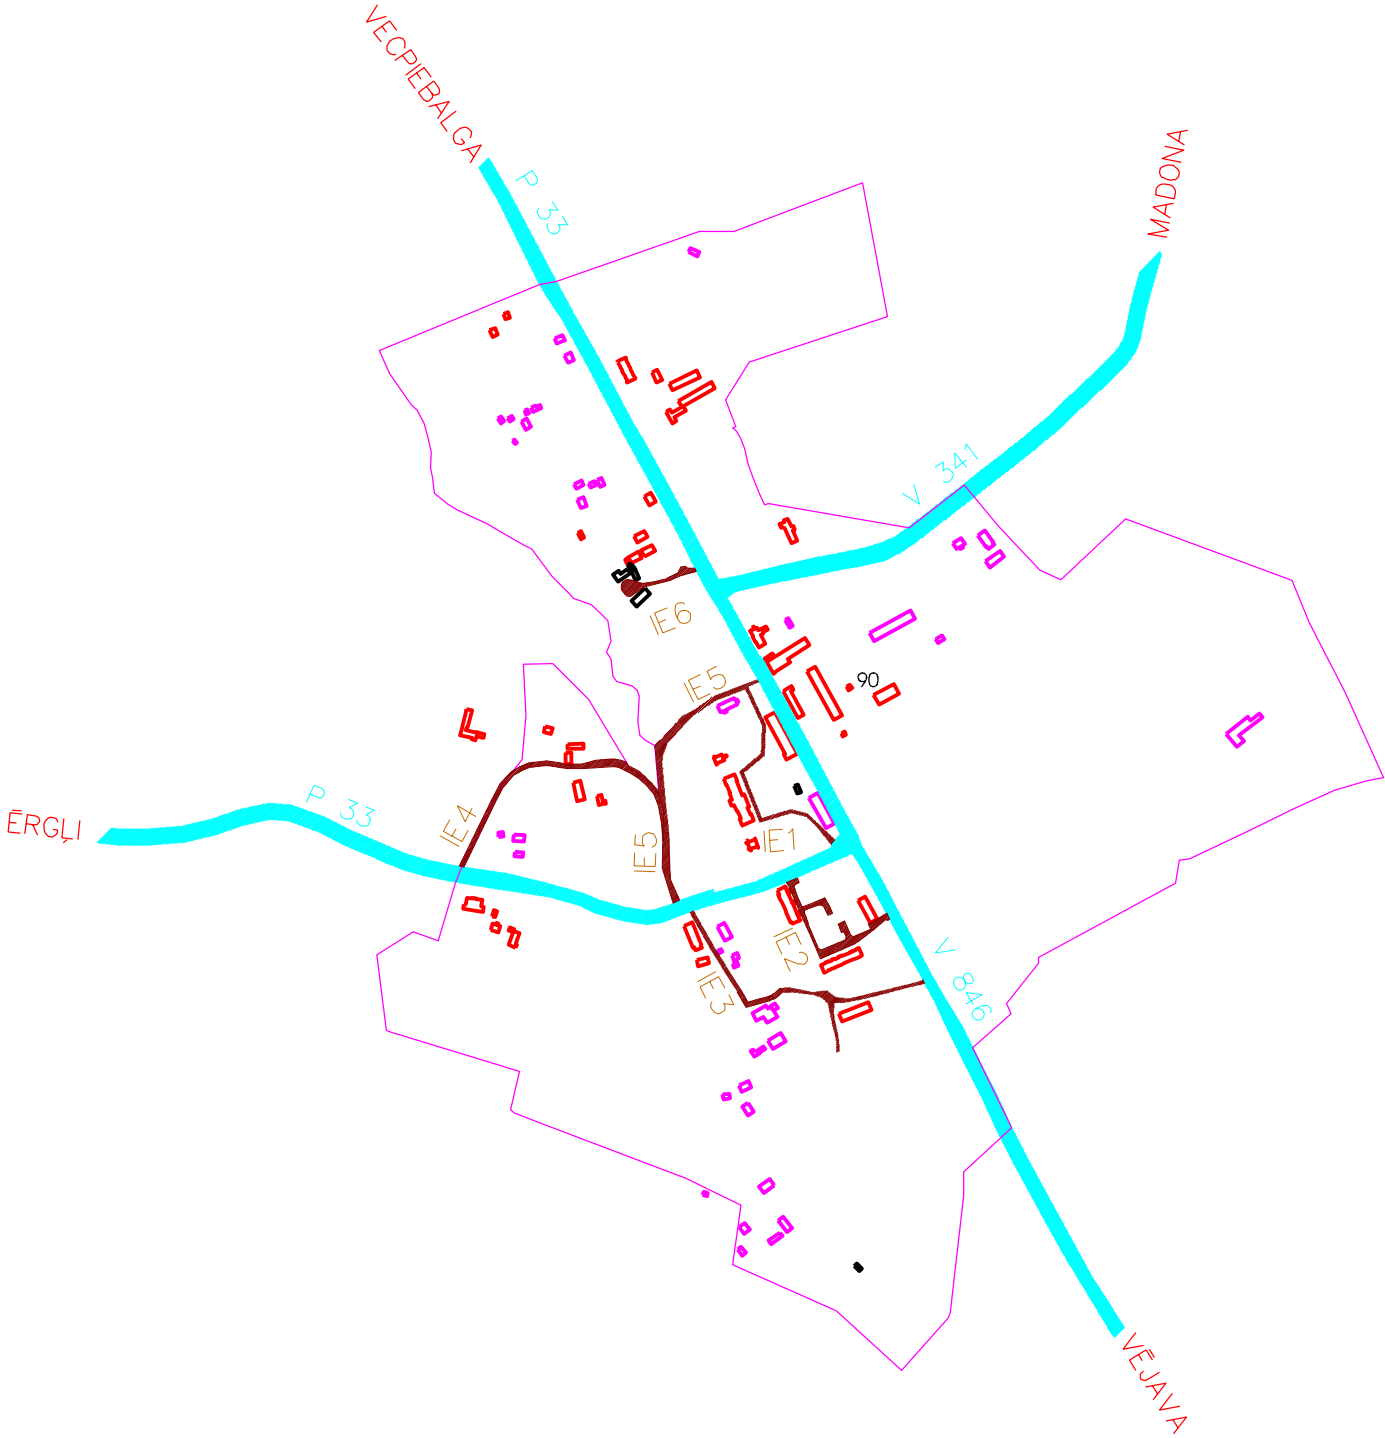


Nr. p.k.	Ielas nosaukums	Āpzīmējums kartē
1	Pils iela	IE 1
2	Saulītes iela	IE 2
3	Dzirnavu iela	IE 3
4	Slātavas iela	IE 4
5	Klusā iela	IE 5
6	Zušu iela	IE 6

## APZĪMĒJUMI

- P 33 valsts reģionālais autoceļš
- V 341 valsts vietējais autoceļš
- IE 3 pašvaldības iela
- INEŠU CIEMA ROBEŽA

M 1 : 10 000

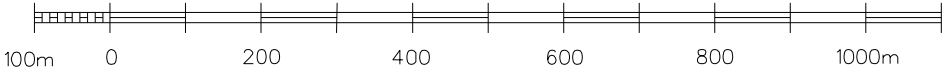

Karti izgatavoja Andris Balodis